


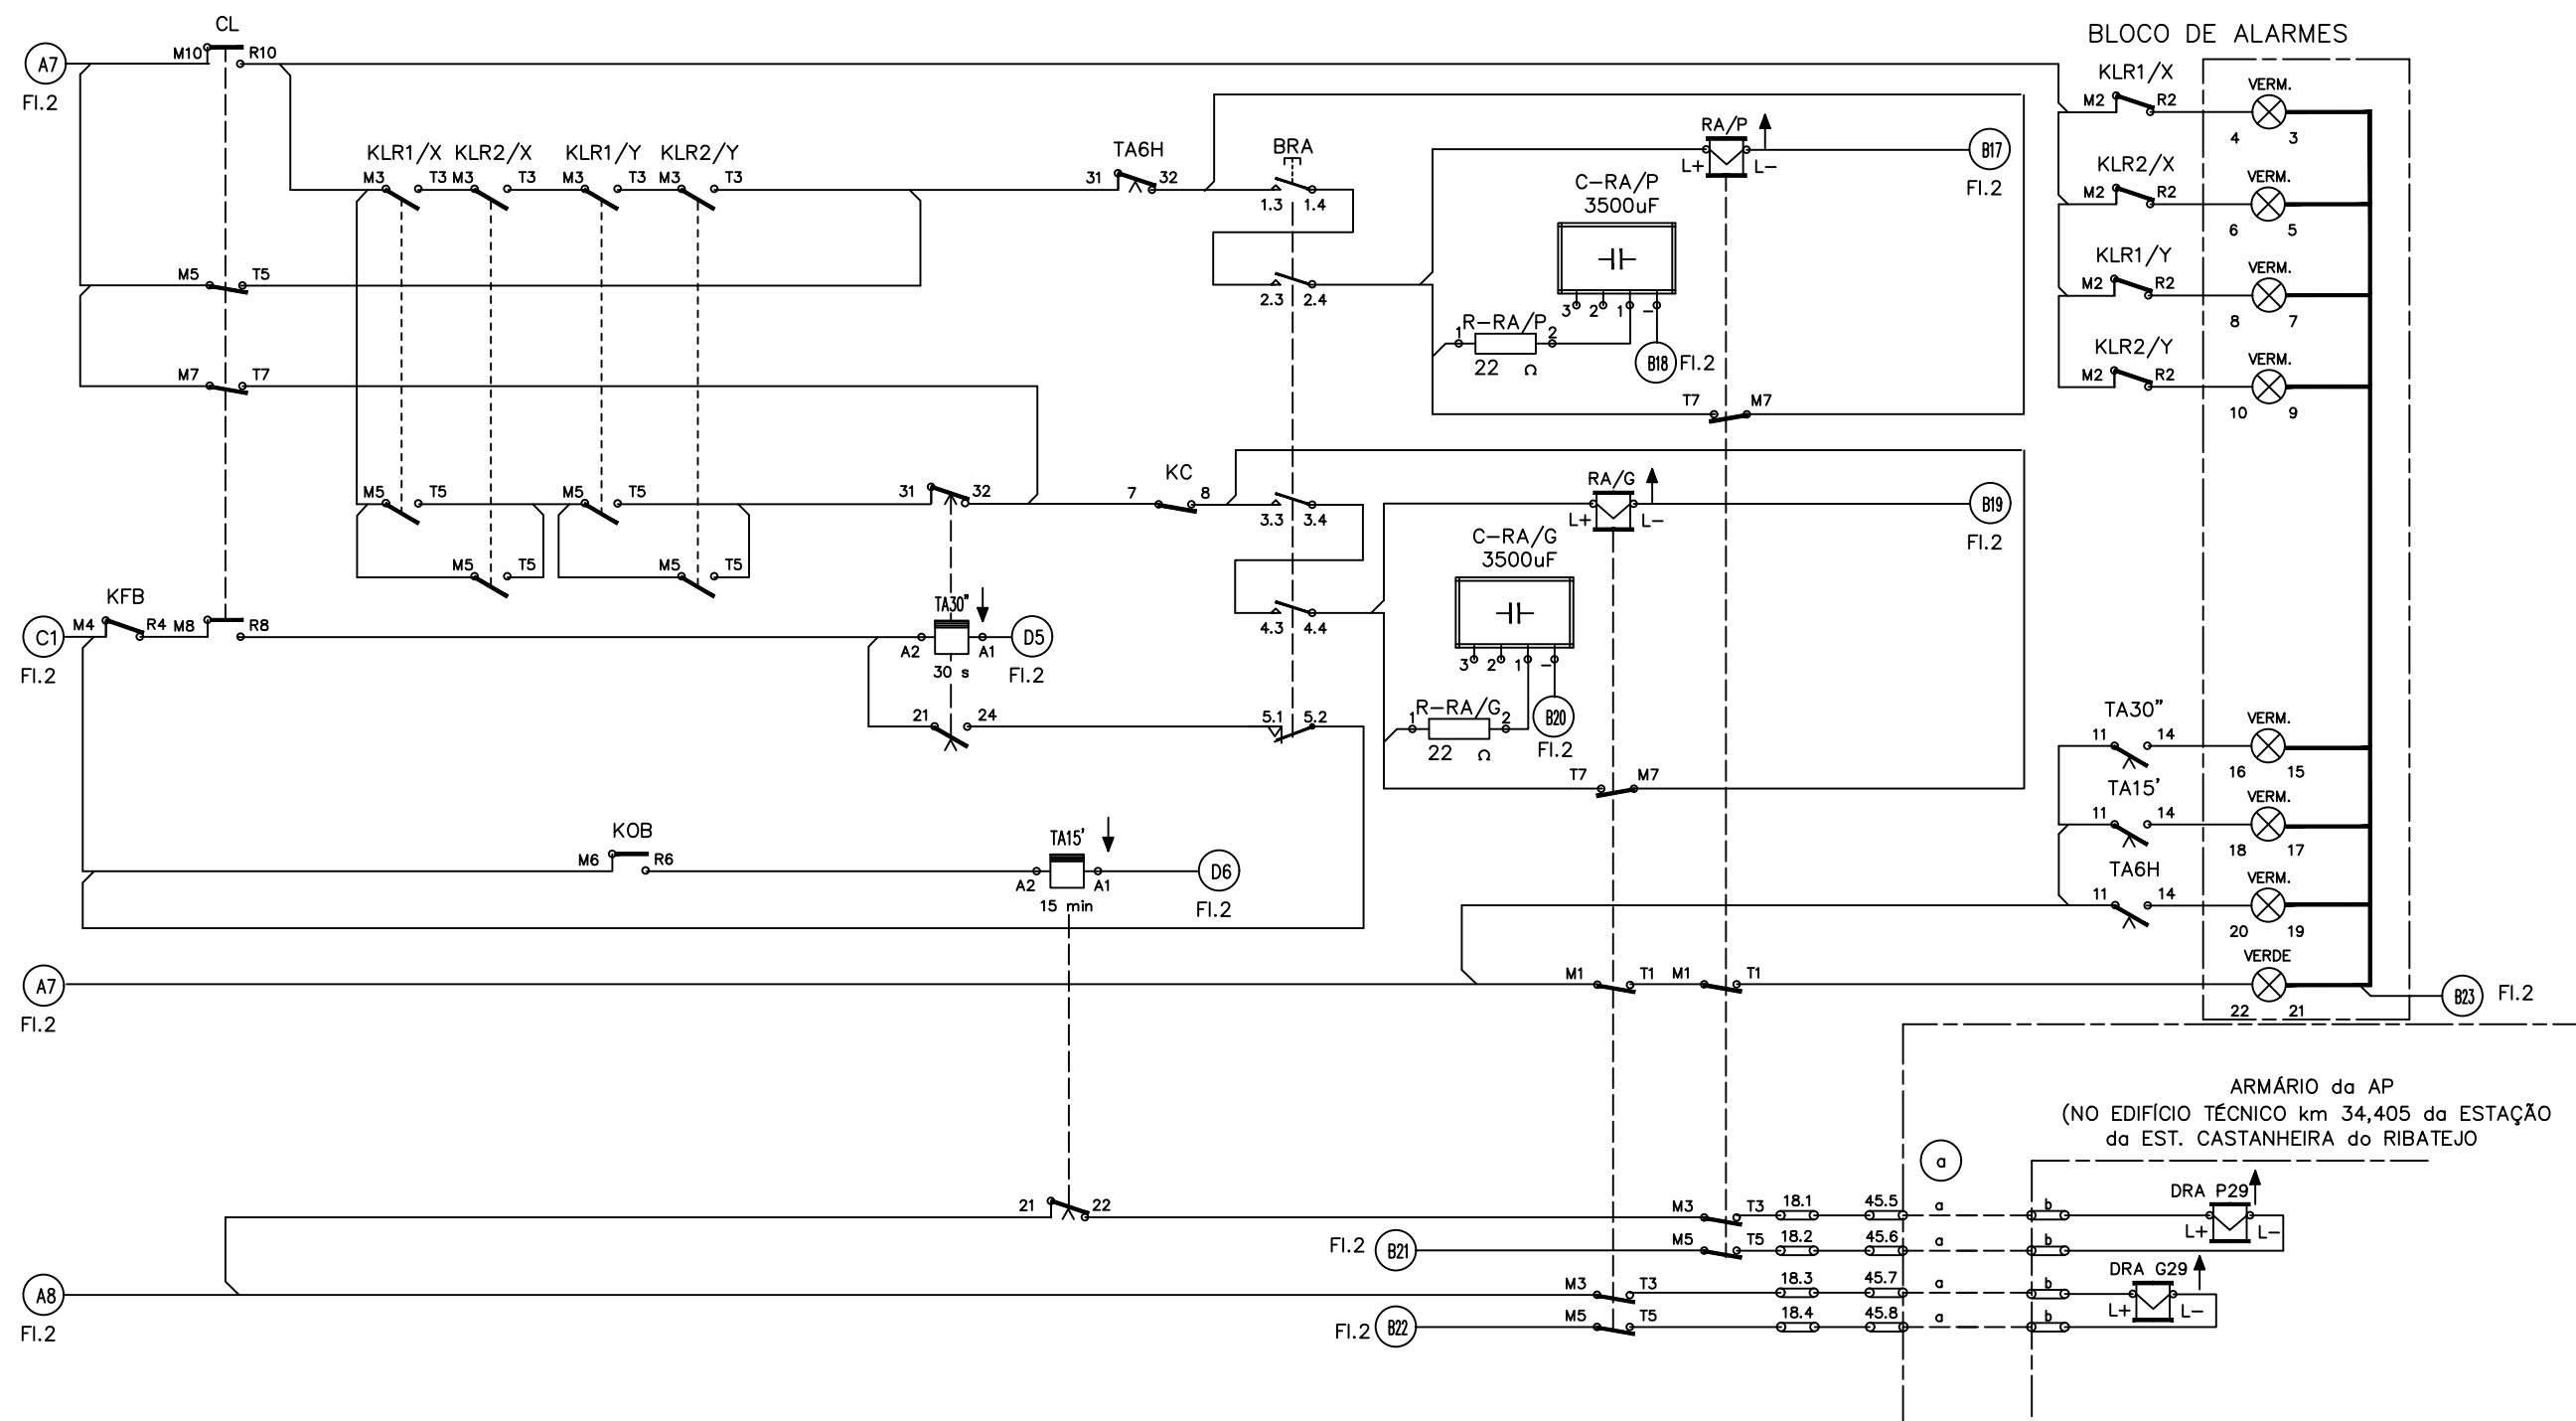

Simbologia segundo plano 4ST971023

Relés DRA P29 e DRA G29 – NS1.L.24.4.0.4

n = 403 (na numeração dos cabos)

a – N° do cabo e condutores a indicar oportunamente
b – N° de Régua e de bornes a indicar oportunamente

NO29_8AE



Alt. Data
400232-203

Folha N° 5/6
Data 2005-11-11
Desenhou Verificou

ESQUEMA ELÉCTRICO
ALARME
Linha NORTE – PN km 29,887

REFER EP
ATRAVESSAMENTOS E GESTÃO DE PN

Data FI.
DES. N°