


CC1 – Caixa de Seccionamento do Cabo Geral de Sinalização^(*)
(junto do abrigo da PN)

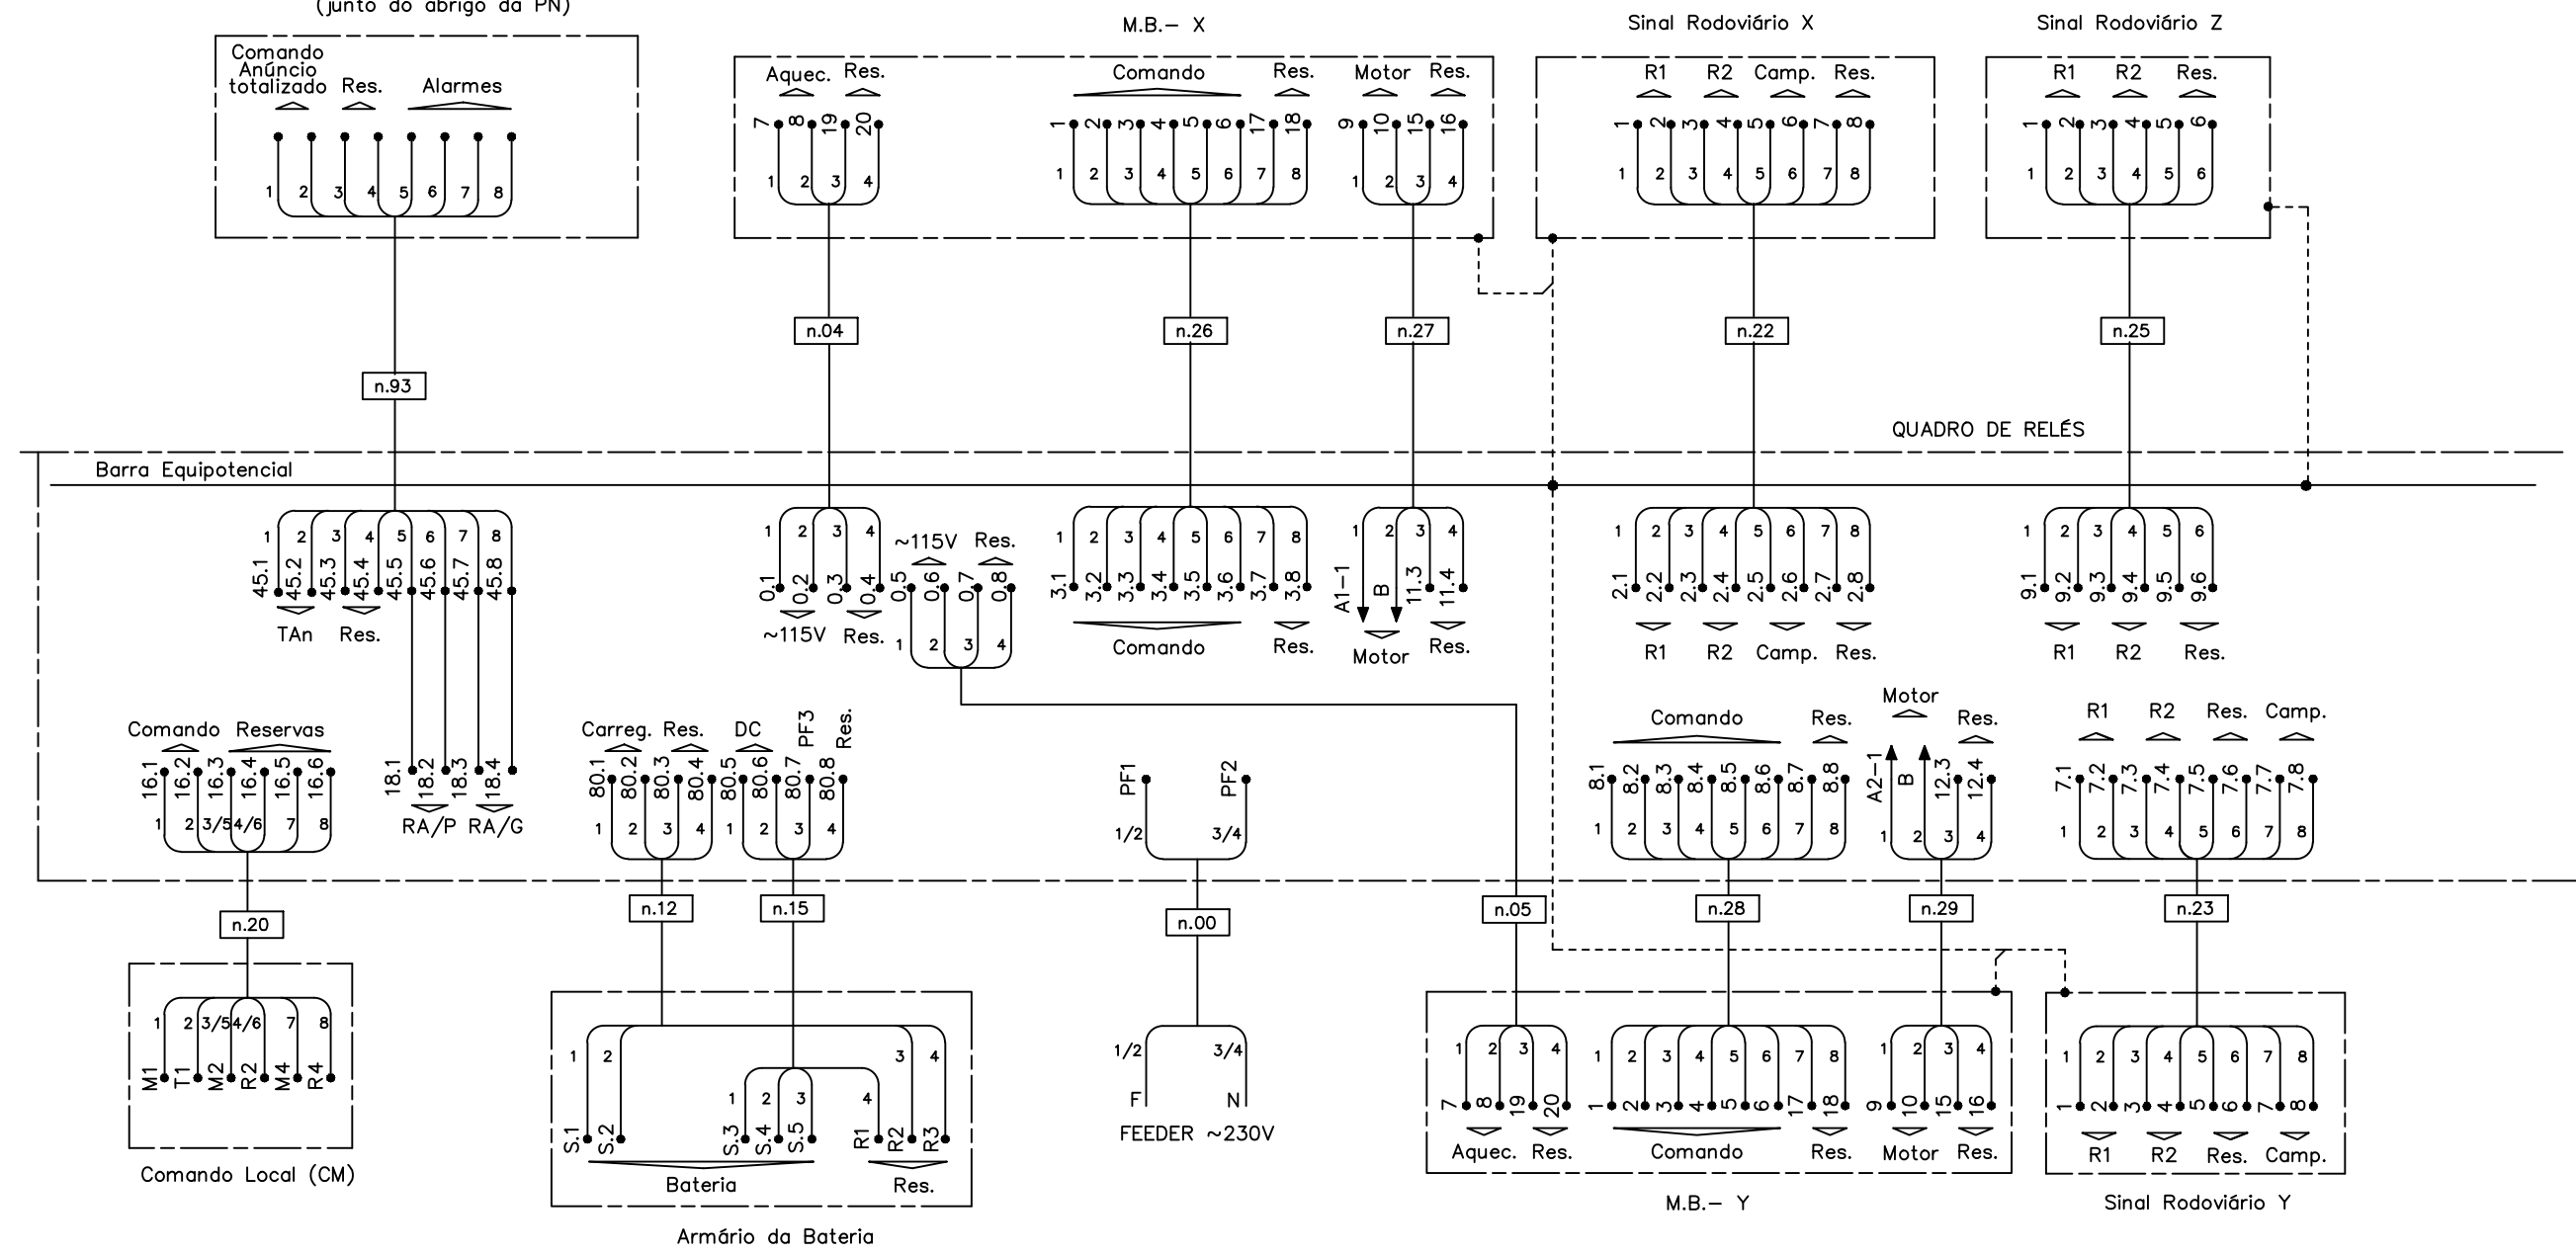

(*) Não é de fornecimento EFACEC
n = 403 (na numeração dos cabos)