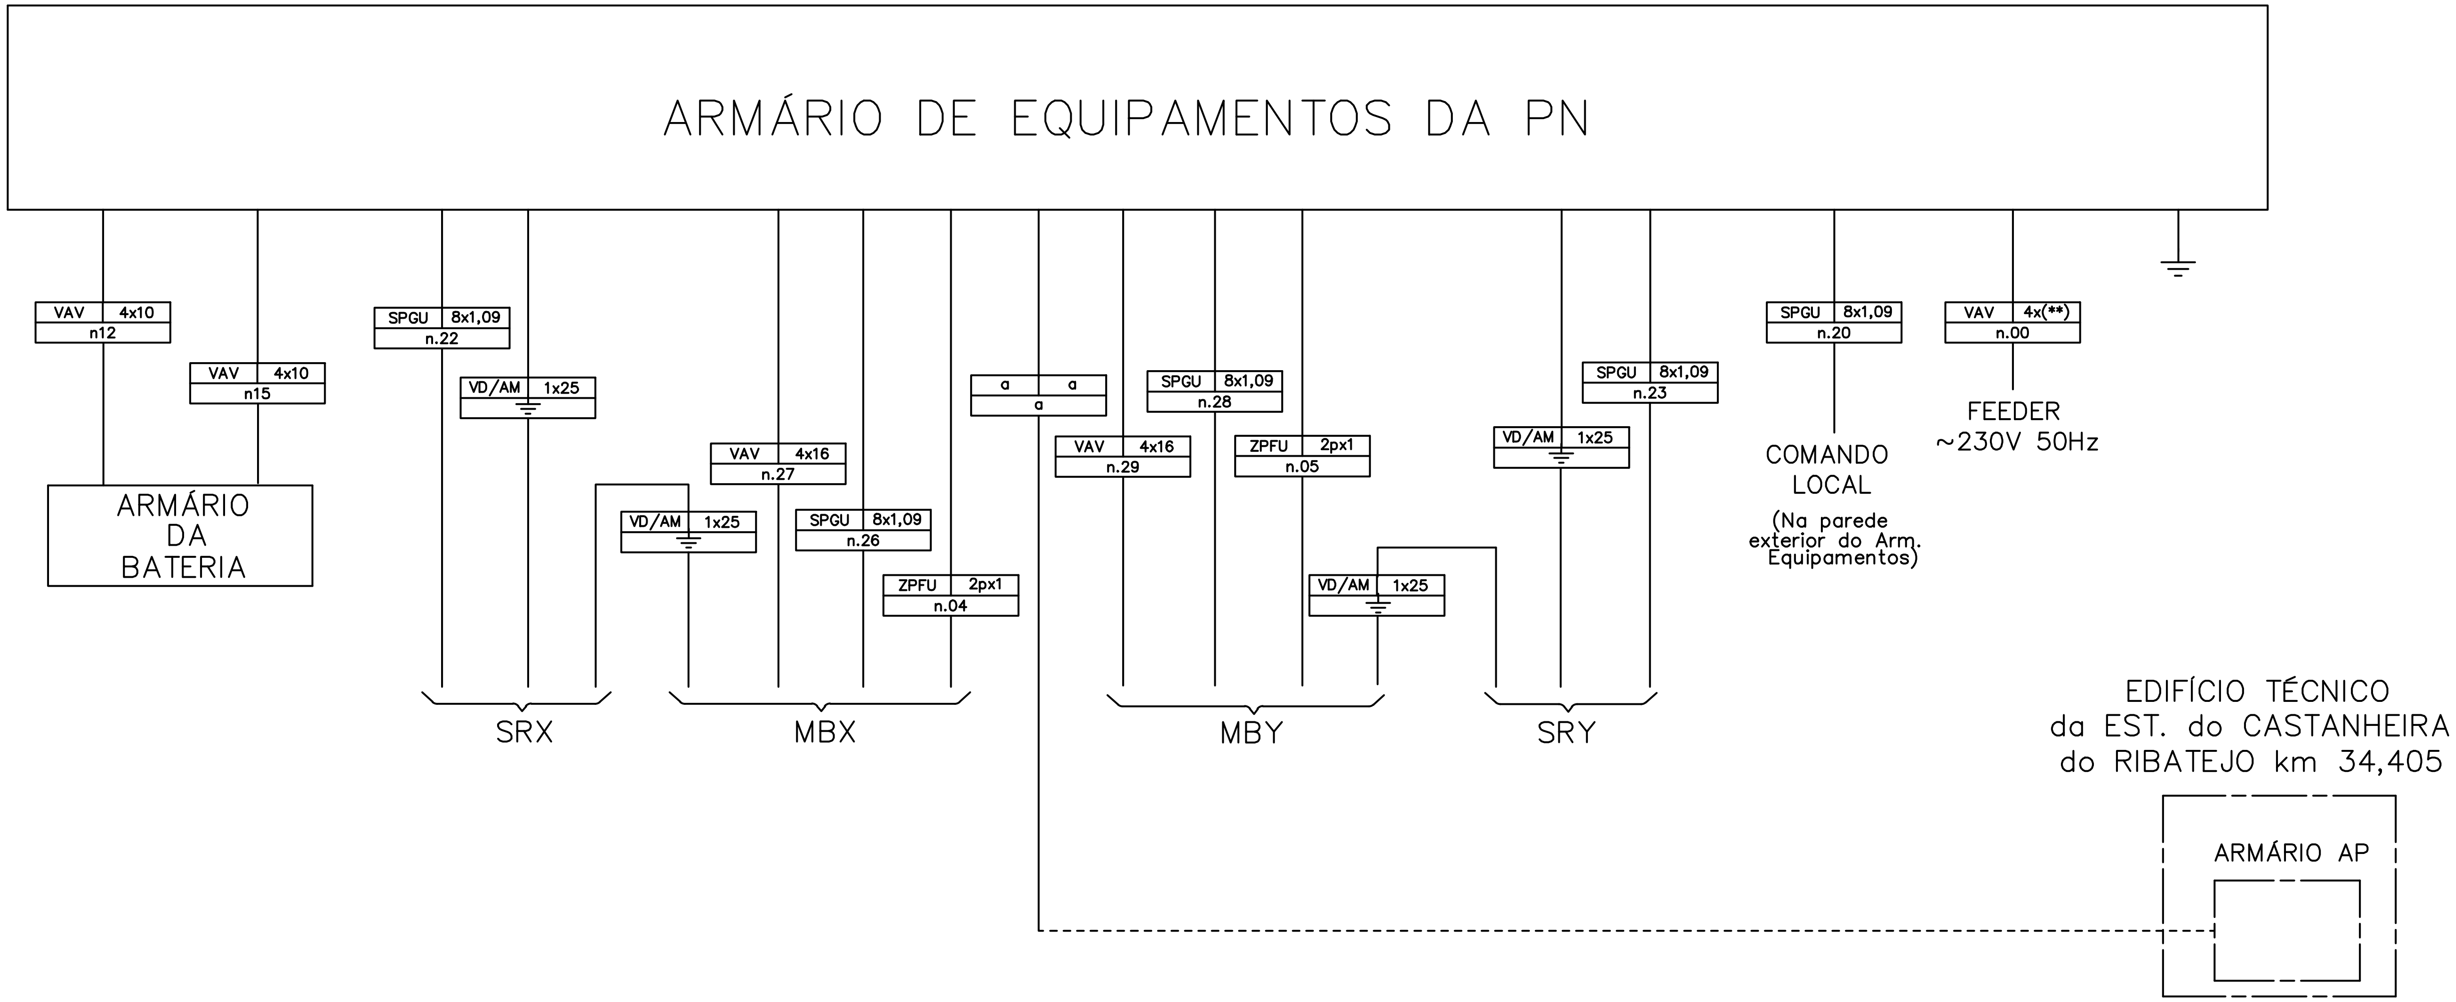

SRX – Sinal Rodoviário do lado esquerdo da via férrea, para um comboio ascendente, antes de passar a PN (*)
SRY – Sinal Rodoviário do lado direito da via férrea, para um comboio ascendente, depois de passar a PN (*)
SRZ – Sinal Rodoviário do lado direito da via férrea, para um comboio ascendente, antes de passar a PN (*)
MBX – Meia Barreira do lado esquerdo da via férrea, para um comboio ascendente, antes de passar a PN (*)
MBY – Meia Barreira do lado direito da via férrea, para um comboio ascendente, depois de passar a PN (*)

a – Refª e Nº de cabo a indicar oportunamente

Simbologia segundo plano 4ST971023

n = 403 (na numeração dos cabos)

SE/ST	Alt. / Data	Folha Nº 1/1	CABOS EXTERNOS ao ARMÁRIO de EQUIPAMENTOS	REFER EP ATRAVESSAMENTOS E GESTÃO DE PN	Data / Fl.
	400232–024	Data 2005–11–11	Linha NORTE – PN km 29,887		DES. Nº
		Desenhou / Verificou			

N029_8CE