


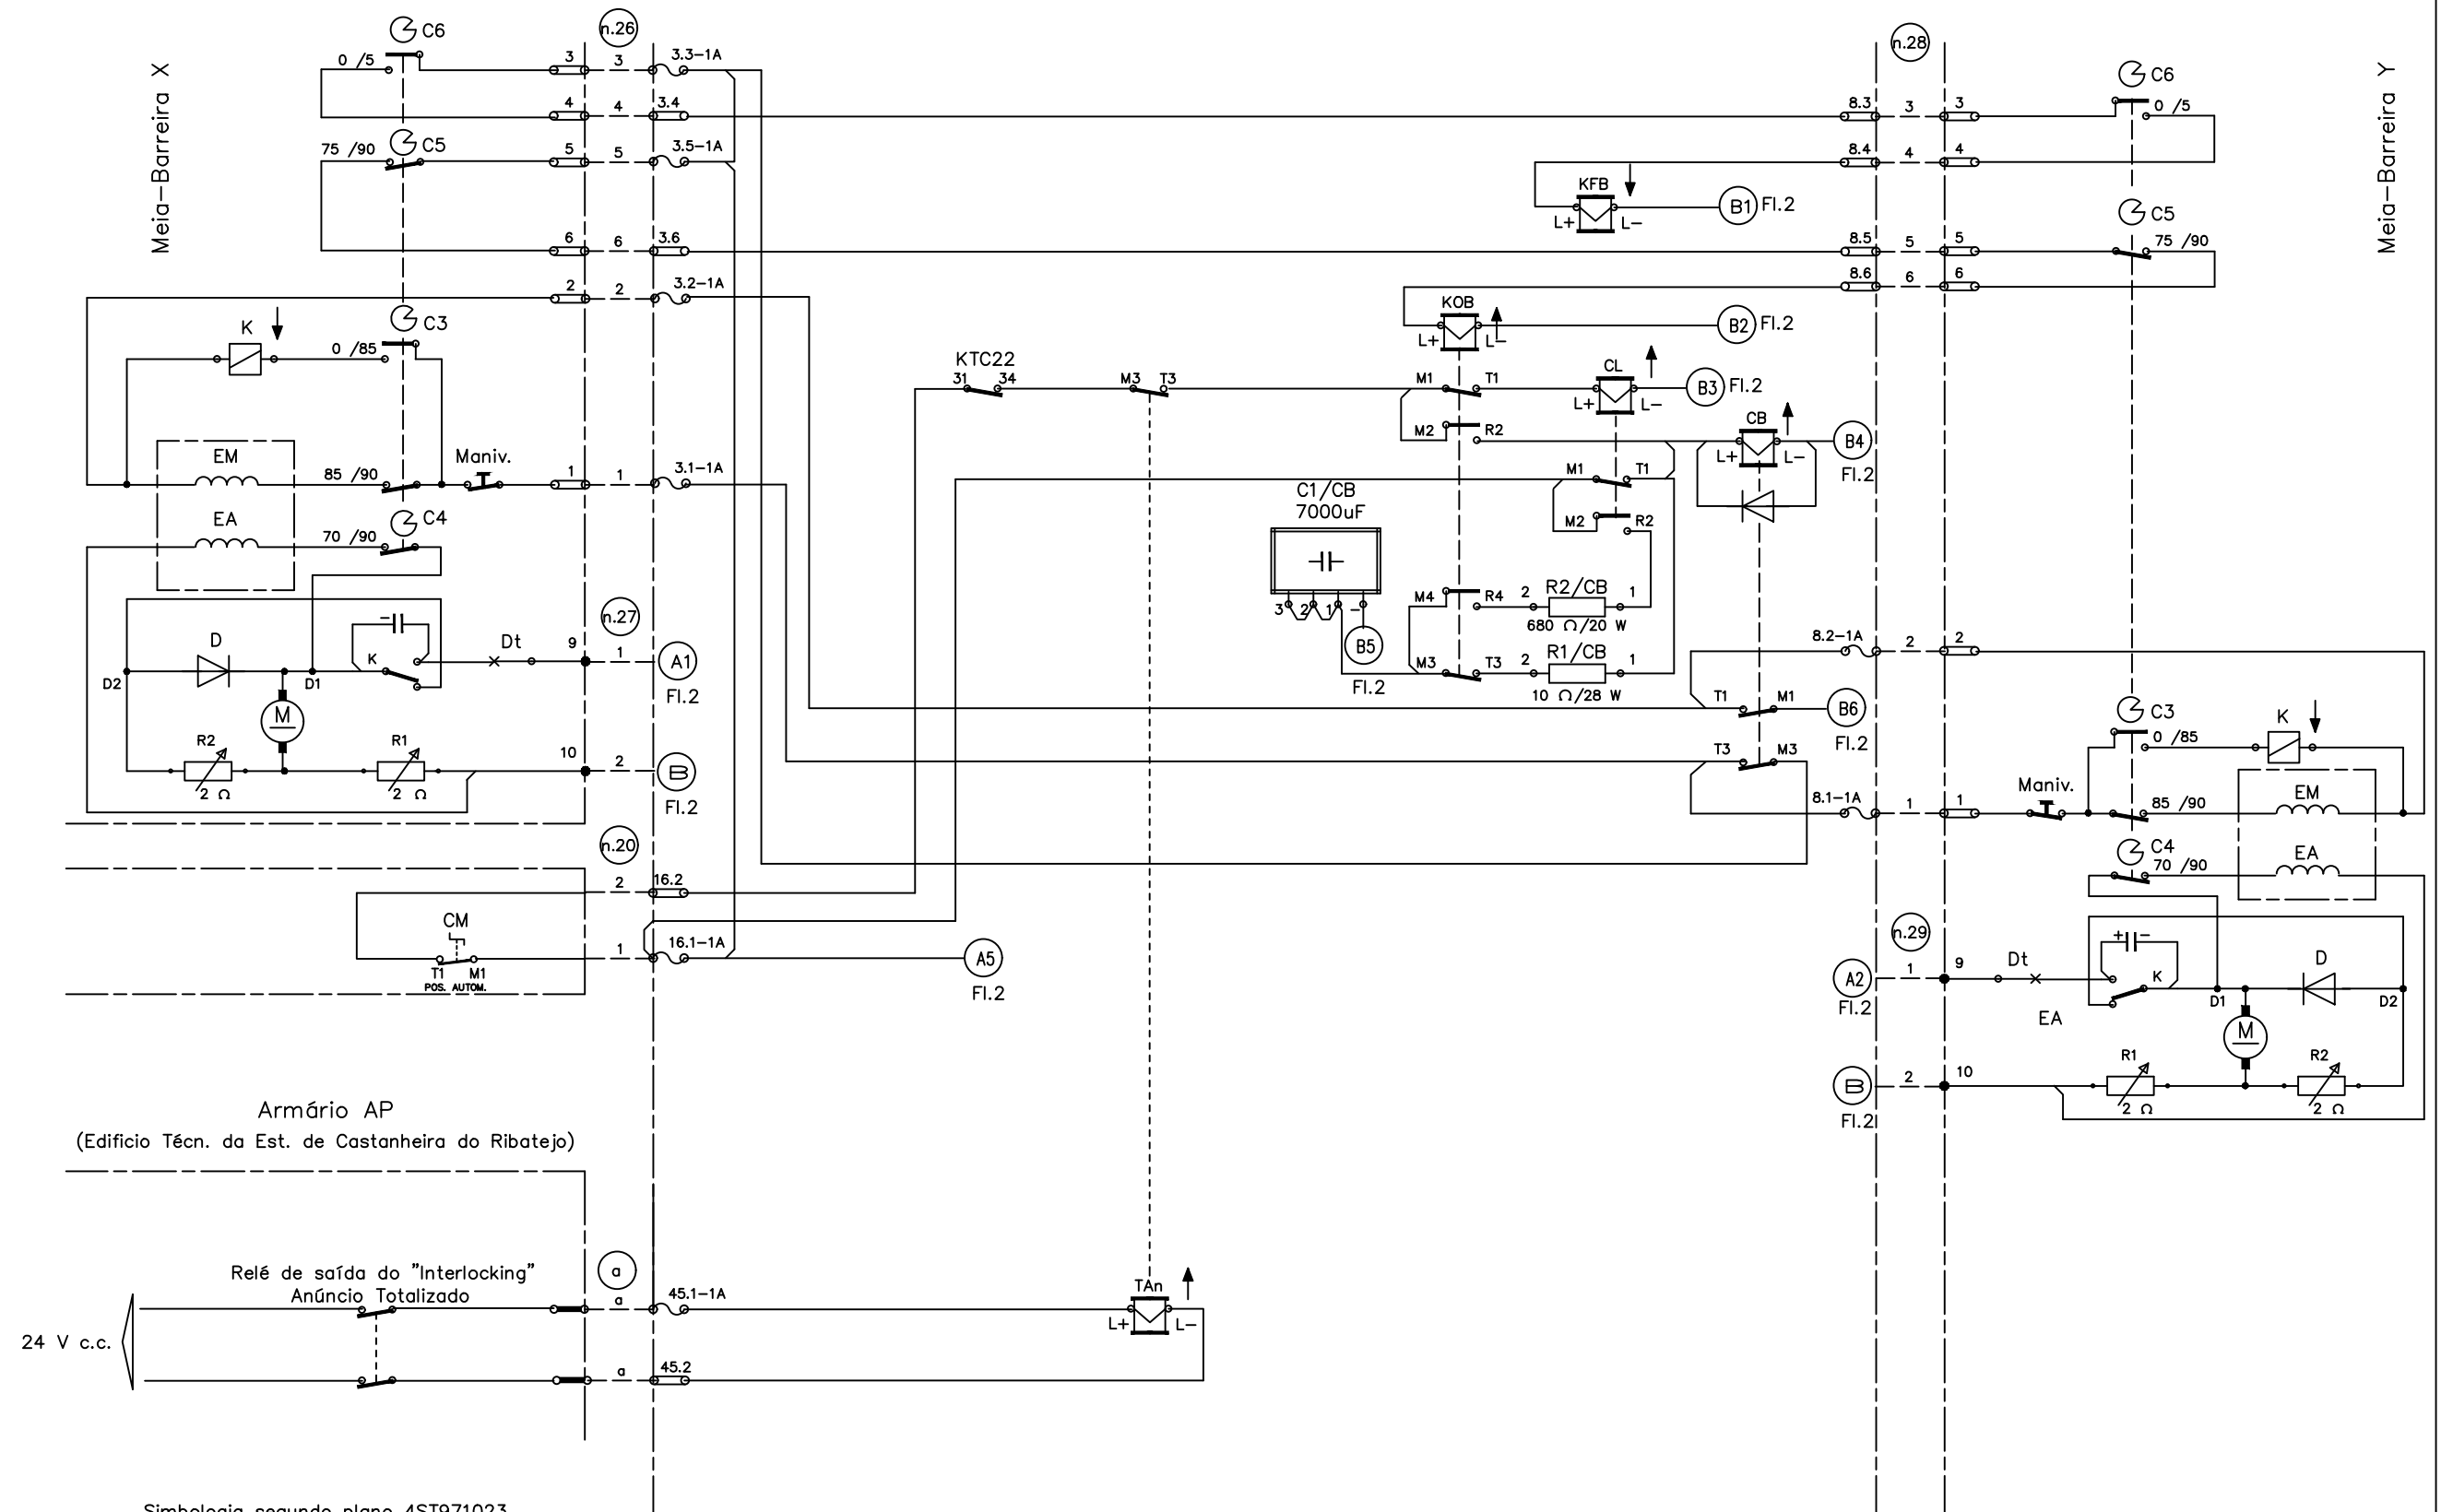

Alt.

Data

Folha N°

3/6

ESQUEMA ELÉCTRICO
COMANDO de MEIAS-BARREIRAS

Linha NORTE - PN km 29,887



REFER EP
ATRAVSSAMENTOS E GESTÃO DE PN

Data

Fl.

DES. N°