


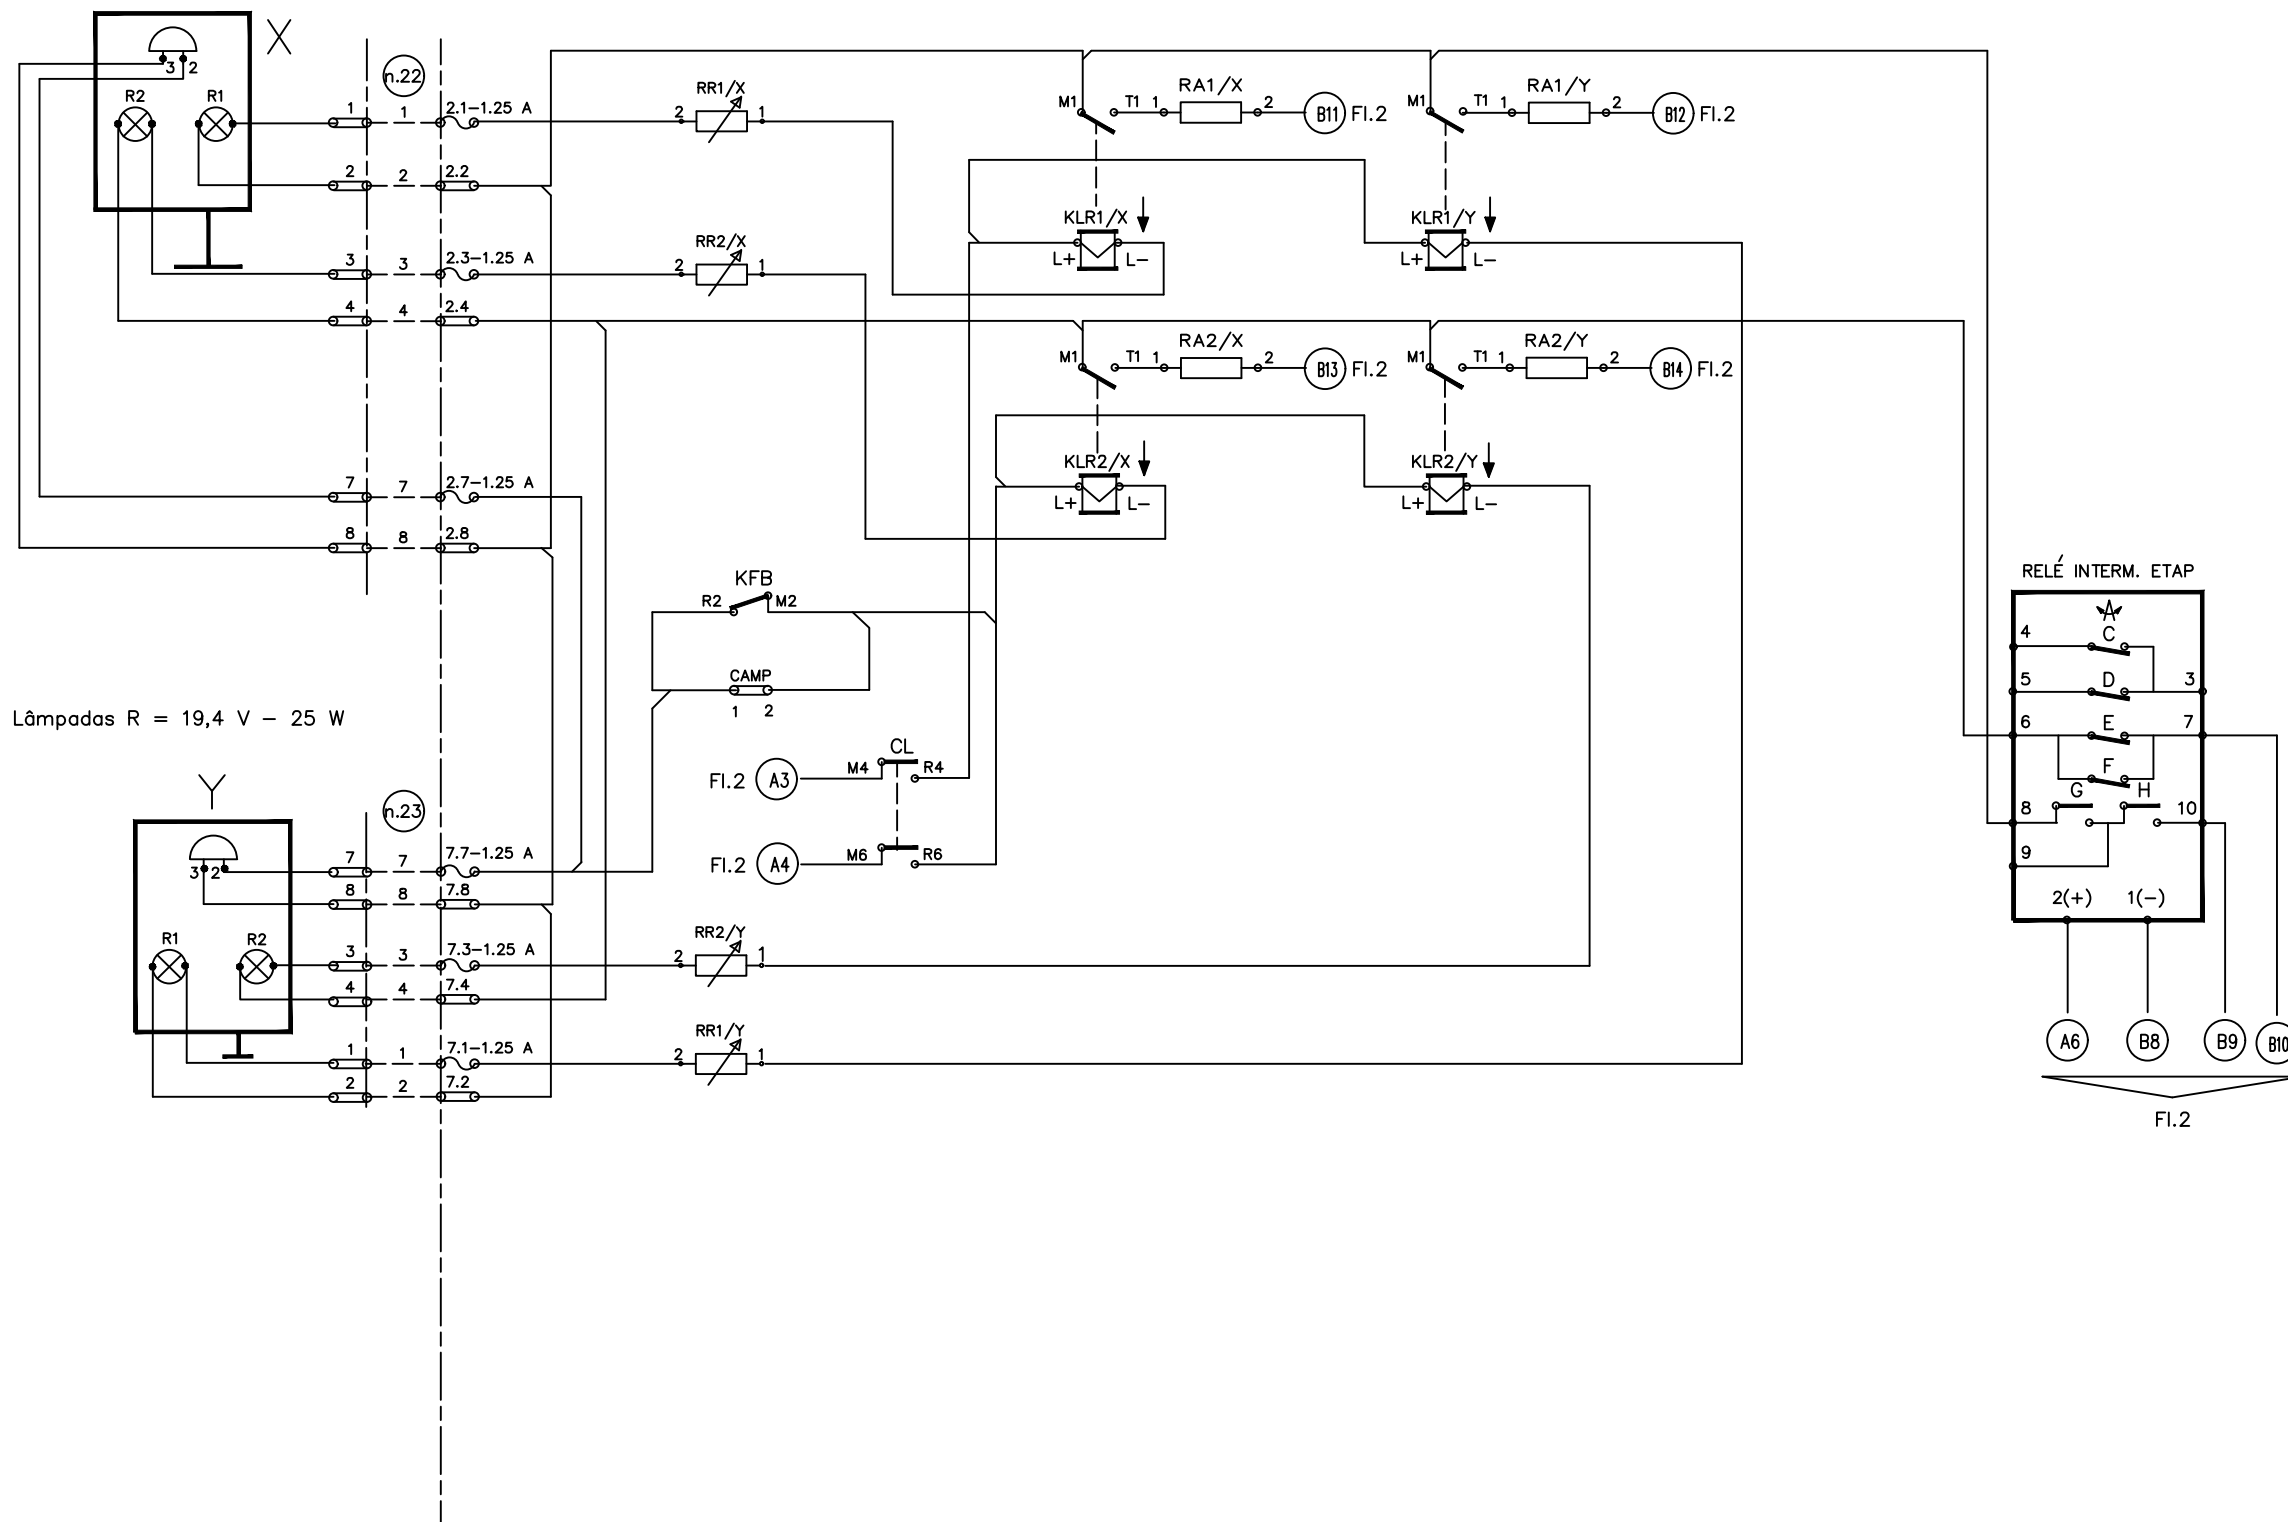

Simbologia segundo plano 4ST971023
n = 403 (na numeração dos cabos)

NO29_8SR

SE/ST	Alt.	Data	Folha Nº	4/6	Linha	NORTE	- PN km 29,887	 REFER EP ATRAVSSAMENTOS E GESTÃO DE PN	Data				Fl.
	400232-203		Data	2005-11-11					DES. Nº				
			Desenhou	Verificou									