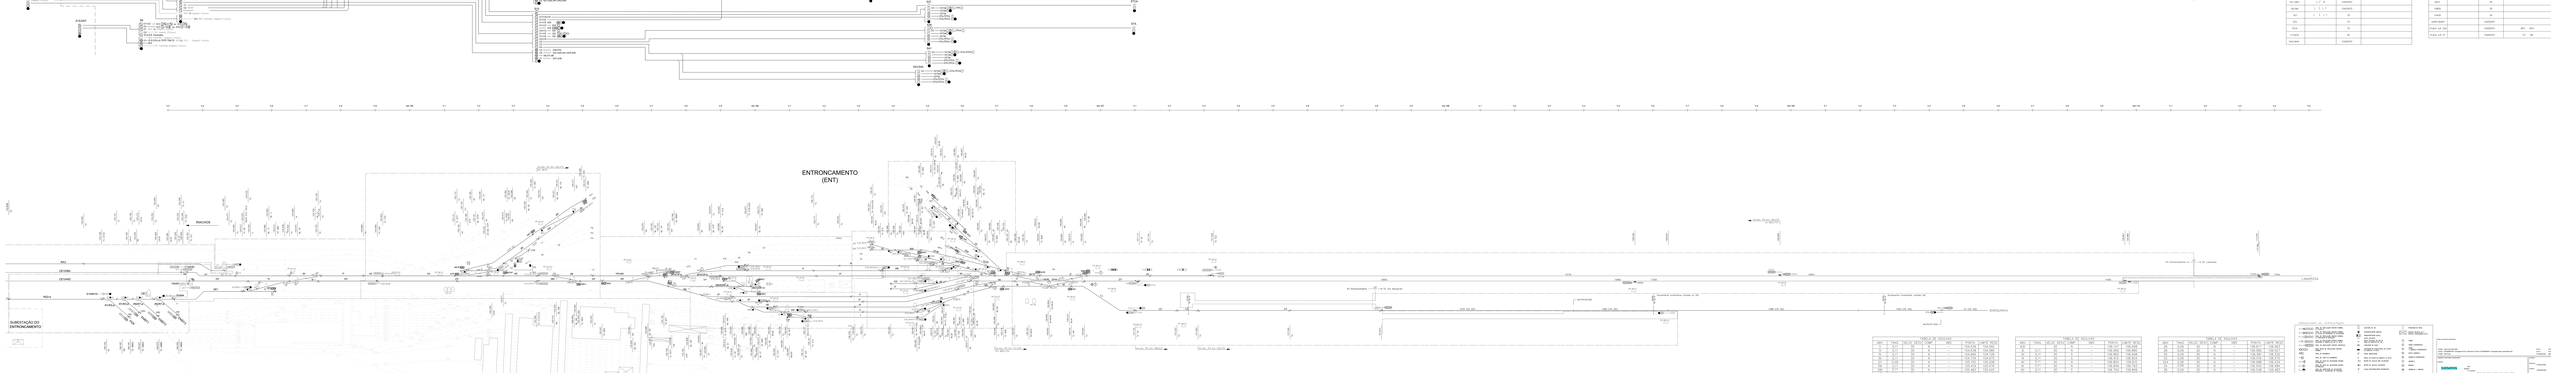
ENTRONCAMENTO
(ENT)
SUBESTAÇÃO
ENTRONCAMENTO
RAMAIS
Pátio de Via Permanente
Pátio de Via Permanente
Pátio de Via Permanente