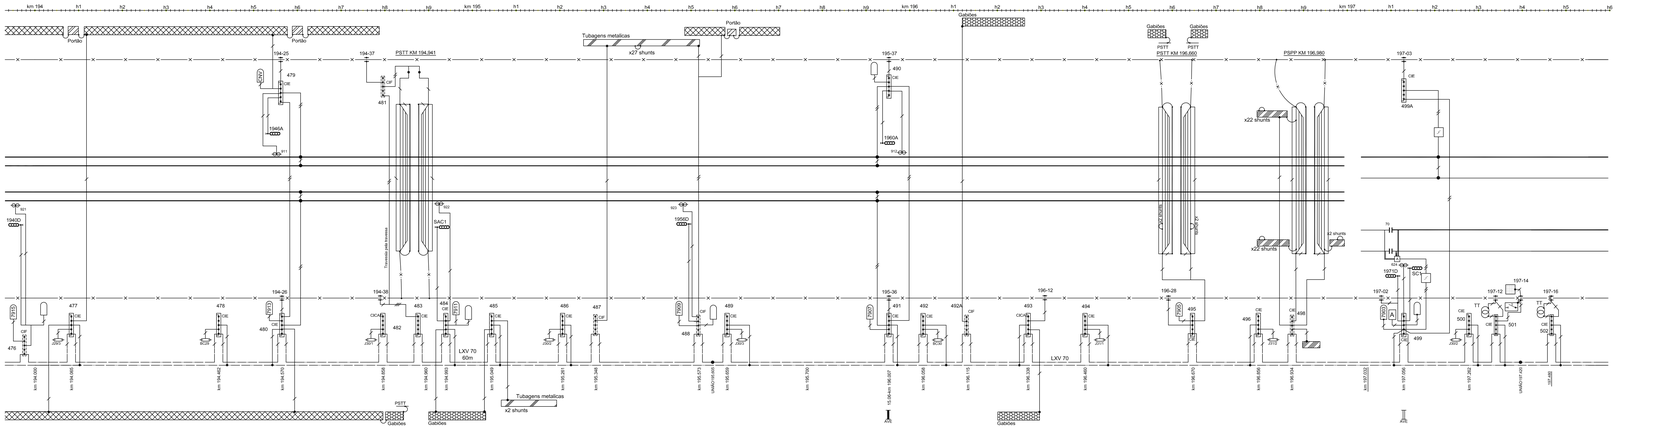

NOTAS:

(a) Desmontagem de suspensão isolada e fixação de cdta nos postes;

(b) Ligação de todas as estruturas metálicas situadas na plataforma ao Cdte. (Rede de ternas existente, coberturas metálicas, tubagens metálicas, postes de iluminação, calcetes do lixo e bancos metálicos);

SIMBOLOGIA

D DESLIGADOR
IL INTERRUPTOR
SCE SECCIONADOR DE CATENÁRIA COMANDO ELÉTRICO
SCMP SECCIONADOR COMANDO MANUAL (CATENÁRIA PRINCIPAL)
SCMS SECCIONADOR COMANDO MANUAL (CATENÁRIA SECUNDÁRIA)
SCT SECCIONADOR DE CATENÁRIA COM LIGAÇÃO À TERRA
TIP / TT TIP - TRANSF. DE POTÊNCIA (TP.1A.TE)
TT - TRANSF. DE TENSÃO
MANGA DE JUNÇÃO (o instalar) (VARIANTE A CDD .060)
PLATAFORMA DE MANOBRA
POSTE DE CATENÁRIA
PRS DESCARREGADOR DE SOBRETENSÕES
AP ABRIGO DE APEADEIRO
APN ABRIGO DE PASSAGEM DE NÍVEL
EP EDIFÍCIO DE PASSAGEIROS
PC POSTO DE CONTROLO
PCC POSTO DE CATENÁRIA
RSC POSTO DE RADIO SOLO COMBOIO
ST SALA DE TELECOMUNICAÇÕES
SST SUBESTAÇÃO

TUN TÚNEL
PEPN PASSAGEM INFERIOR, PASSAGEM HIDRÁULICA OU PONTE
PN PASSAGEM DE NÍVEL
PS PASSAGEM SUPERIOR
GC GUARDA CORPOS
BARREIRA ACÚSTICA
RAIL DE ESTRADA
GABIÃO
REDE/VEDAÇÃO
CAIXA DE IMPEDÂNCIA SINTONIZADA PARA RCT (a instalar)
CAIXA DE IMPEDÂNCIA SINTONIZADA PARA RCT (existente)
ELÉTRODO DE TERRA (a instalar)
ELÉTRODO DE TERRA (existente)
1 CABO LXV
2 CABOS LXV
3 CABOS LXV

CDTA (existente)
CDTA (a instalar)
CDTE (existente)
CDTE (cabo ou cabo em aço ondulado)
CABO CRENO (existente)
CABO CRENO (a instalar)
LIGAÇÃO À TERRA
ATRAVESSAMENTO DE VIA (a instalar)
ATRAVESSAMENTO DE VIA (existente)
CAIXA DE INSPEÇÃO (a instalar)
CAIXA DE INSPEÇÃO (existente)
CAIXA DE INSPEÇÃO - ATRAVESSAMENTO
BARRAMENTO DE TERRAS (para fixar à estrutura)
SINAIS
ANUNCIO
AQUAGUARDA
ESCOAMENTO DE CONDUTO DE AGULHA
TRANSPOSIÇÃO DE CHAVES (simples ou duplo)
TELEFONE DE VIA
PEDAL (dianteira/ posterior) ou PEDAL PARA NEVOEIRO (DIREITO VERMELHO/BRANCO)
PEDAL CONTADOR DE EIXOS
CALCETE/LIMITE MOTORIZADO
CALCETE/CURVA MOTOR MOTORIZADO
JUMPS DE TELECOMUNICAÇÕES
ANTENA AVISO SOLO

Situação existente — Projeto — a remover

Notas e Revisão de Versões	
04 Atualização do diagrama em função da plataforma realizada em obra	06/2019
03 Adaptação do projeto para as infraestruturas atuais da Estação; Ligação dos postes 196-12 e 196-28 à barra de terra.	03/2018
02 Alteração dos logótipos	08/2015
01 Alteração da simbologia do cdta a instalar	07/2015

Legislação e Informação complementar

OPWAY
PROMORAÍL

Infraestruturas de Portugal
Direção de Gestão da Rede Ferroviária

Linha do Norte
Sub-troço 2.2 Albergaria dos Doze - Alfarelos
Tela Final
Retorno de Corrente de Tração e Terras de Proteção
Instalação do Sistema de RCT+TP
Diagrama
km 194.000 a km 197.600

Autor: JOAQUIM JOSÉ PROENÇA
CARTÃO DE OBRAS
Identificação: B100809472

Escalas		Data	Nº Ref. no Cliente do Projeto	Versão
-		320 - 10003859911 - 015 - 00		

JOSÉ MANUEL ARIAS CLEMENTE
Data: 06/2019
Assinatura: [signature]
Cédula Profissional: 10.11.00.0
Ordem dos Engenheiros

Diretor de Obra: Márcia Sofia Cruz Lopes
Assinatura: [signature]
Data: 06/2019

Data

Este documento é propriedade da Infraestruturas de Portugal, S.A. e não pode ser reproduzido ou comunicado a terceiros sem autorização prévia expressa.