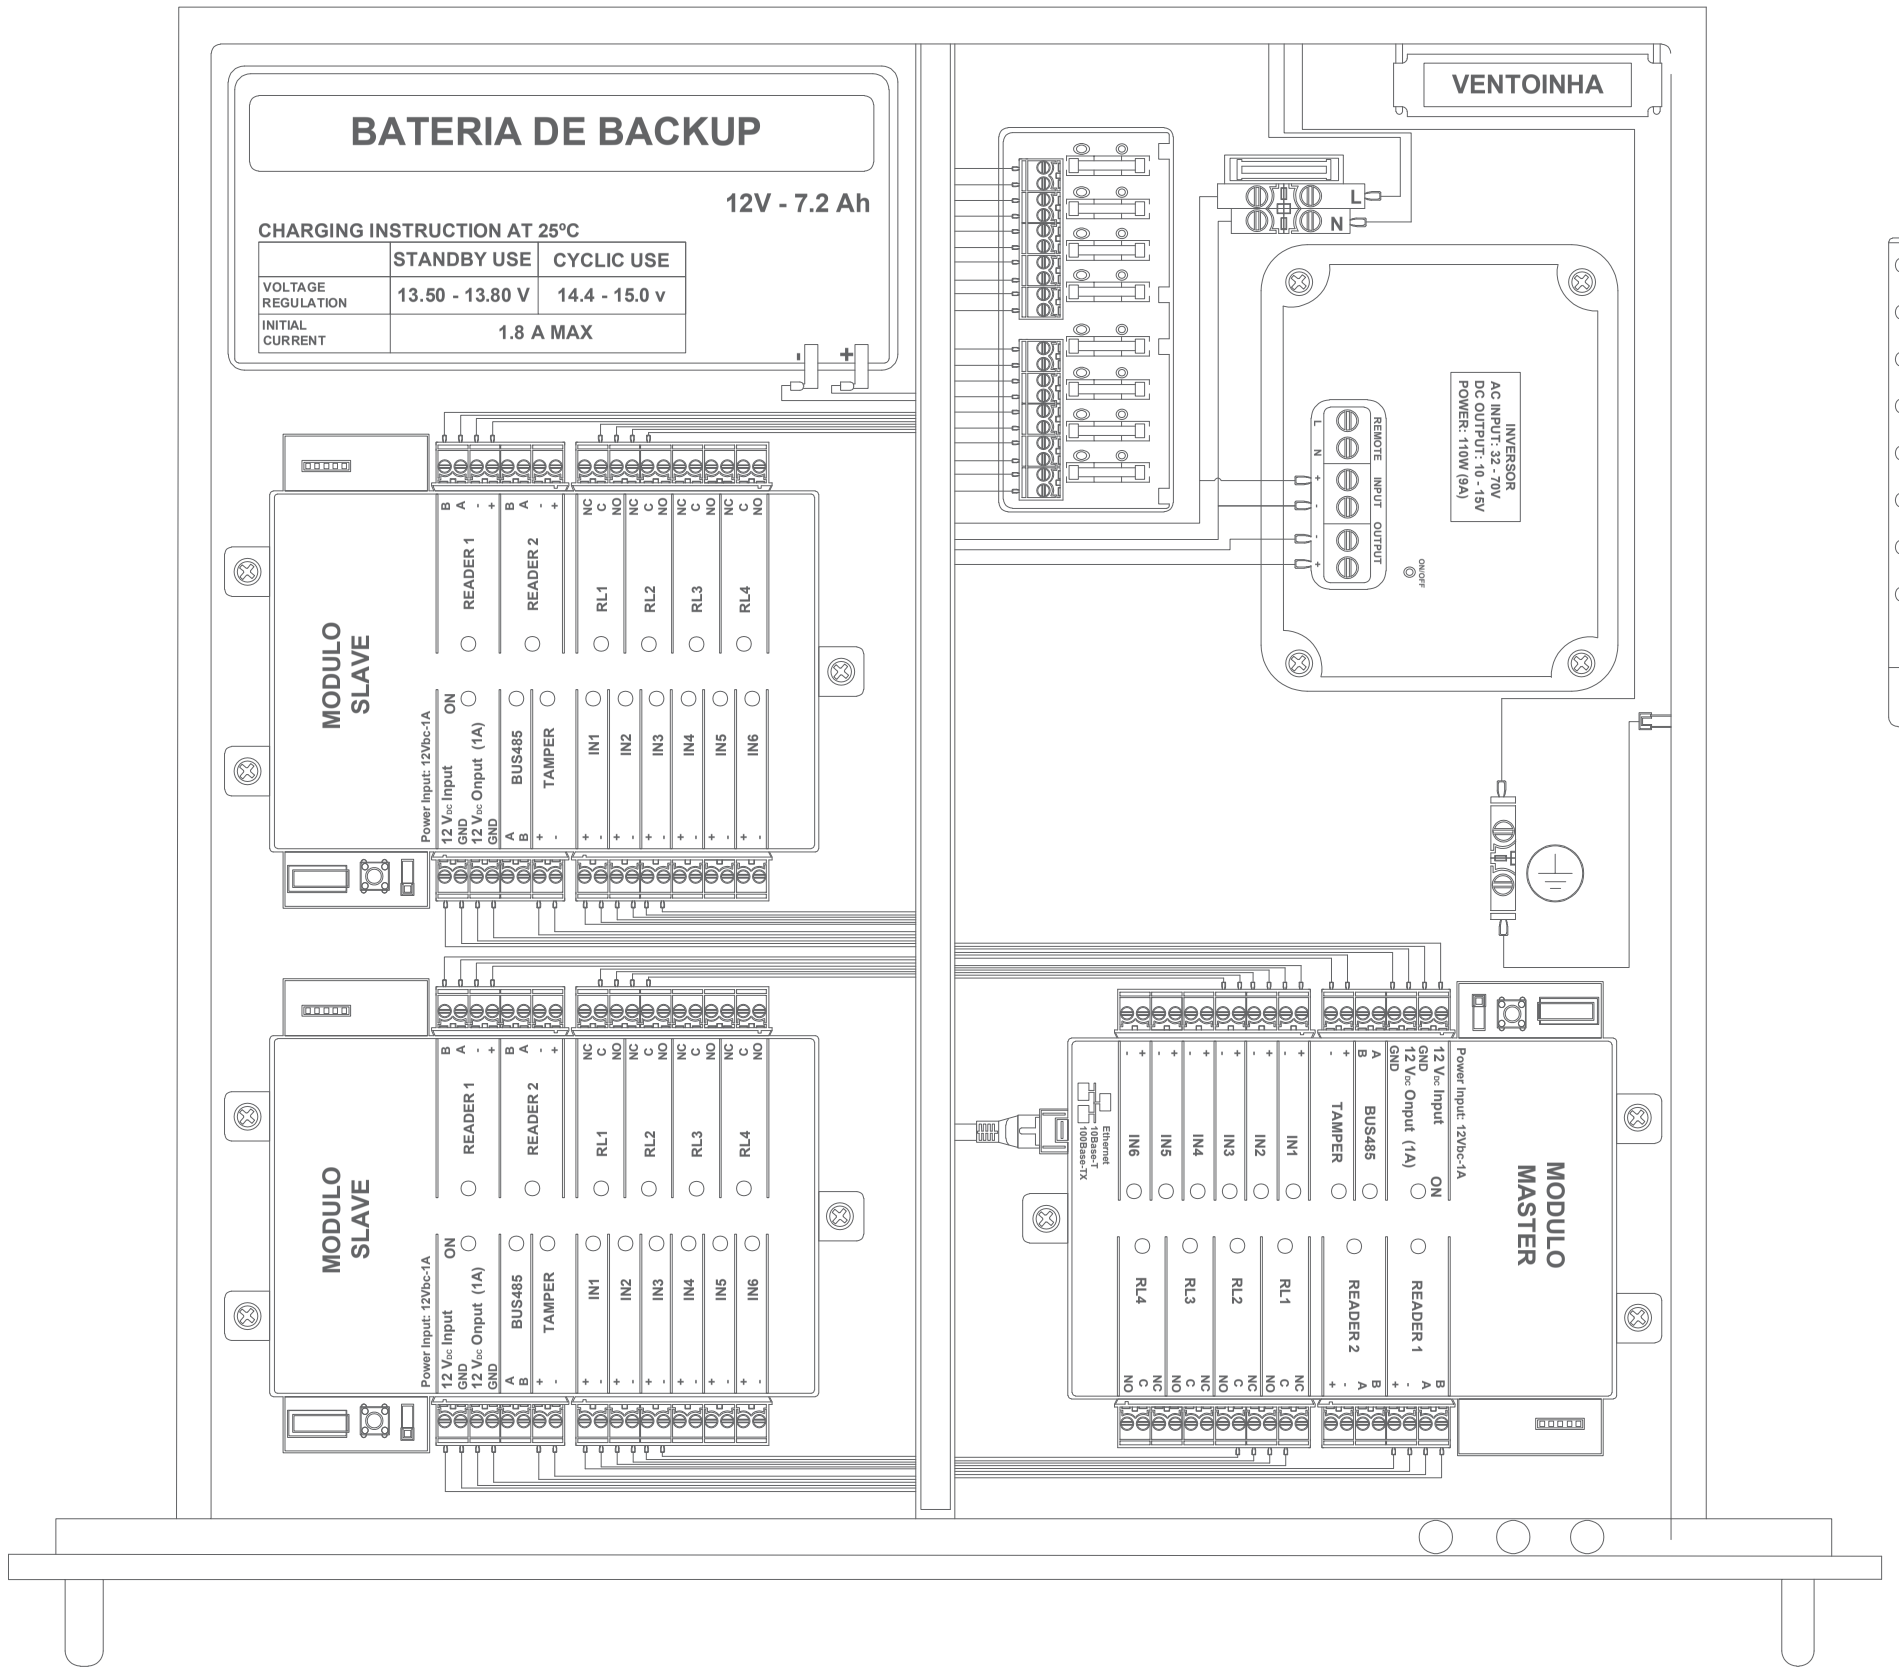

ALIMENTAÇÕES ALTERNATIVAS

230 VAC

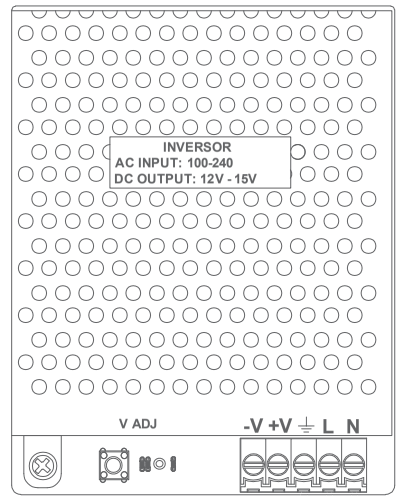

110 VDC

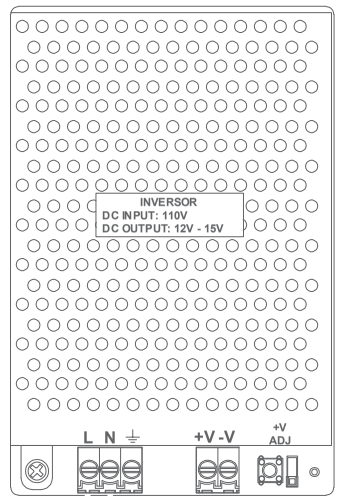

420 x 594

Notas e historial de Alterações

01	Revisão de acordo com parecer	A.Simões	Abril/2020

Logótipos e informação complementar

Código:

Levantou: A.Simões/A.Dias

Desenhou: Erick dos Santos

Projetou: A.Simões/A. Dias

Verificou: A.Simões/A. Dias

Infraestruturas de Portugal

Direcção de Acessibilidade e Telemática

Co-financiado pela União Europeia

Linha: REDE NACIONAL IP

Local: EDIFICIOS TÉCNICOS E NÃO TÉCNICOS IP

Fase do Projeto: ESPECIFICAÇÃO DE TÉCNICA

Especialidade Técnica: SISTEMA DE CONTROLO DE ACESSOS

Nome do Empreendimento: INSTALAÇÃO DE CONTROLO DE ACESSO EM INFRAESTRUTURAS RODOFERRÓVIÁRIAS

Título do Desenho: DESENHO TÉCNICO DE ORGANIZAÇÃO DE GAVETA EXTENSÍVEL E SEUS COMPONENTES

Escalas	Tipo	N.º SAP	N.º de Ordem no Projeto	Versão	Data
As indicadas					21/11/2025