


Esquema de Ligação de Balizamento

Torre

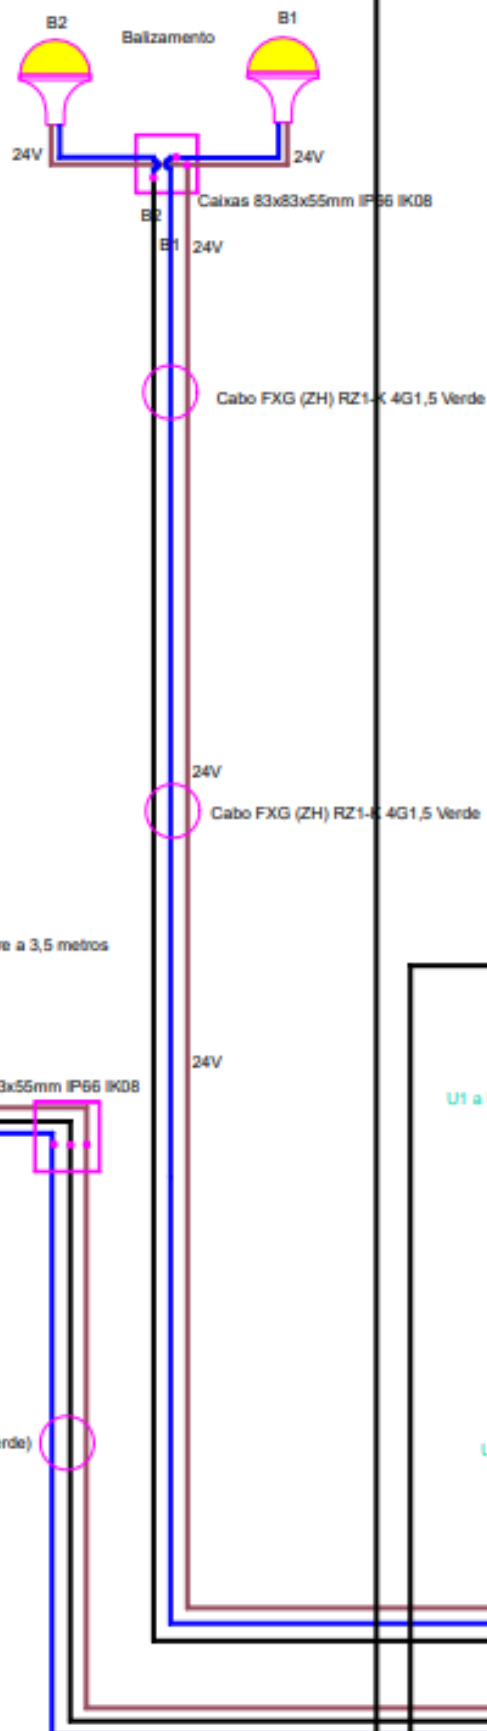

SET

