


ARMÁRIO DE PLÁSTICO REFORÇADO, "HIMEL" TIPO PLD-812/2 OU EQUIVALENTE, COM PLACA DE FUNDO EM PLÁSTICO REFORÇADO

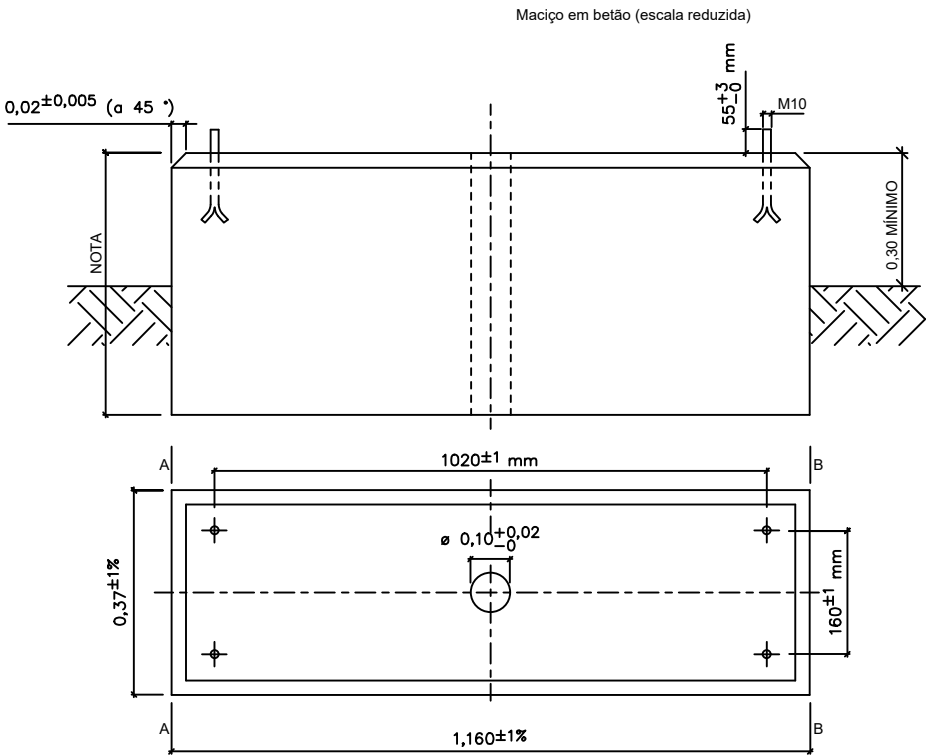


O maciço e chumbadores não são de fornecimento EFACEC

Dimensões em metros
excepto quando especificado

AA e BB - Faces paralelas à via férrea

Nota : Altura do maciço variável com as condições do terreno
Altura mínima enterrada : 0,40 metros

Etiqueta de Identificação: 1 Etiqueta segundo pl. 4ST991070 com o texto "Arm. Bateria PN km 54,284", colada na zona superior esquerdo da face exterior da porta do armário

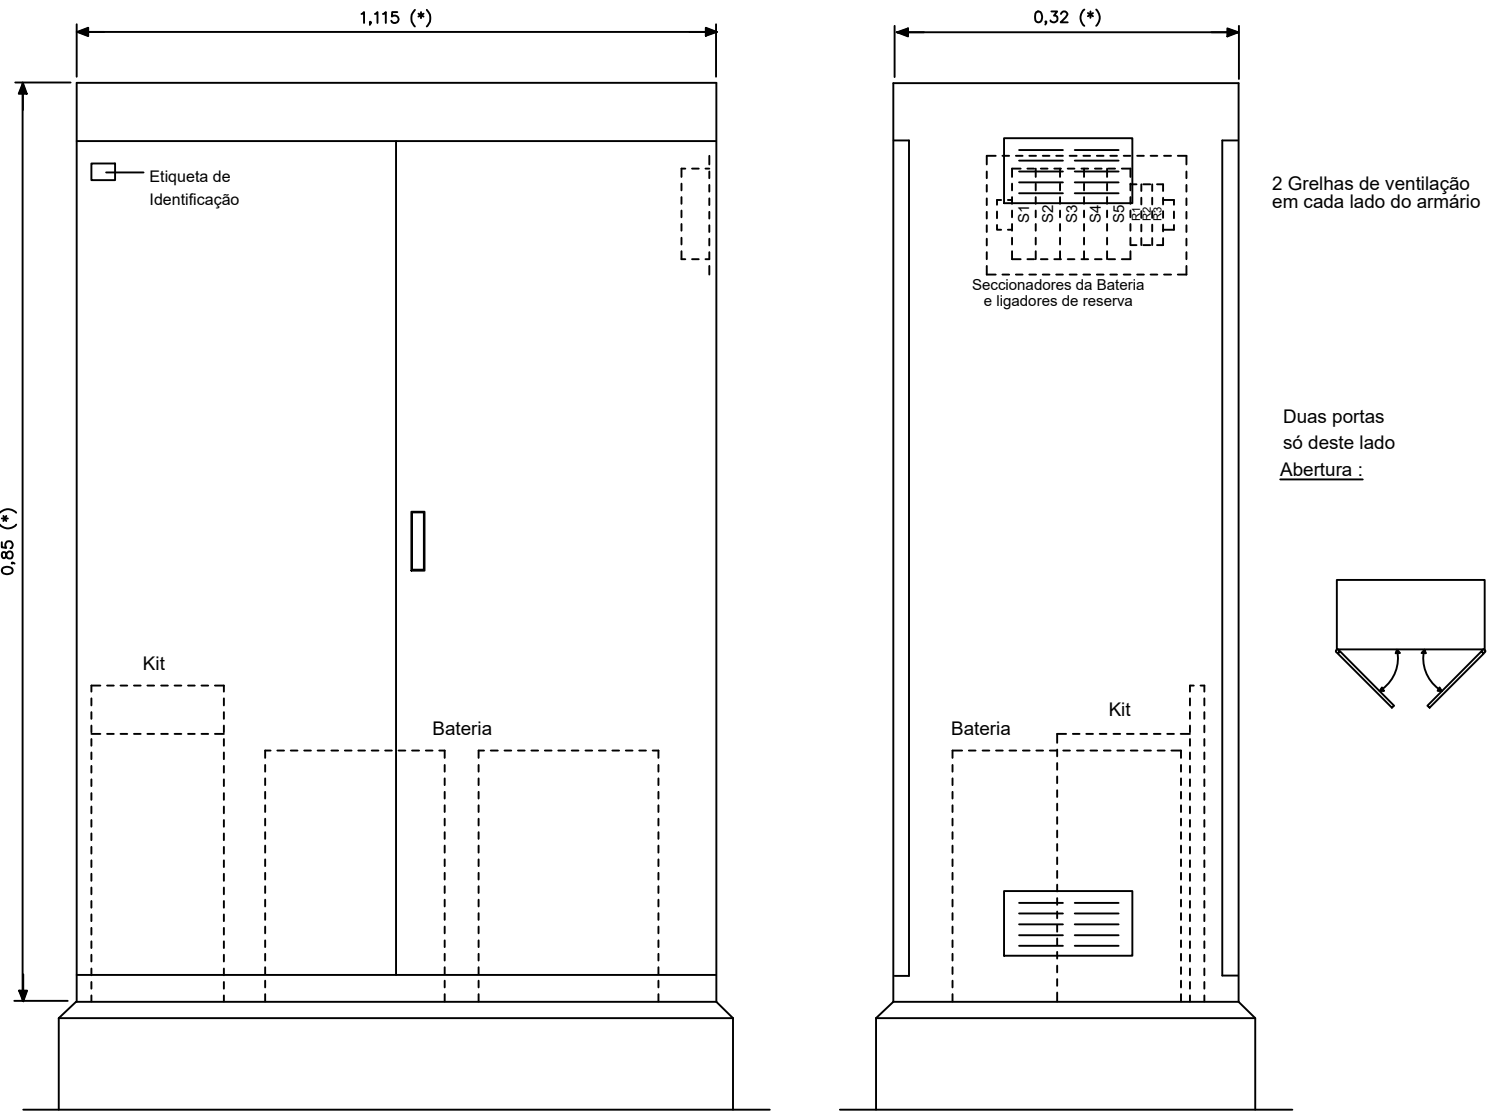

Bateria de 2 acumuladores TUDOR EAN50 MONOBLOC Ref[®] 6/2 EAN50
Seccionadores de bateria S1/S2 - Corta-circuitos bipolar Legrand "SP38" ref. 214.03 ou equivalentes, equip. com "neutros".
Seccionadores de bateria S3/S4/S5 - Corta-circuitos tripolar Legrand "SP38" ref. 214.04 ou equivalentes, equip. com "neutros".
Ligadores R1/R2/R3 - Ligador Phoenix UK 16 ou equivalente
Kit de manutenção das Baterias

(*) - Cotas referidas a título indicativo

NO29_8BT



Alt. Data
400232-041

Folha N° 1/1
Data 2005-11-11
Desenhou Verificou

ATRAVANCAMENTO
do ARMÁRIO de BATERIA
Linha NORTE - PN km 29,887



Data Fl.
DES. N°