


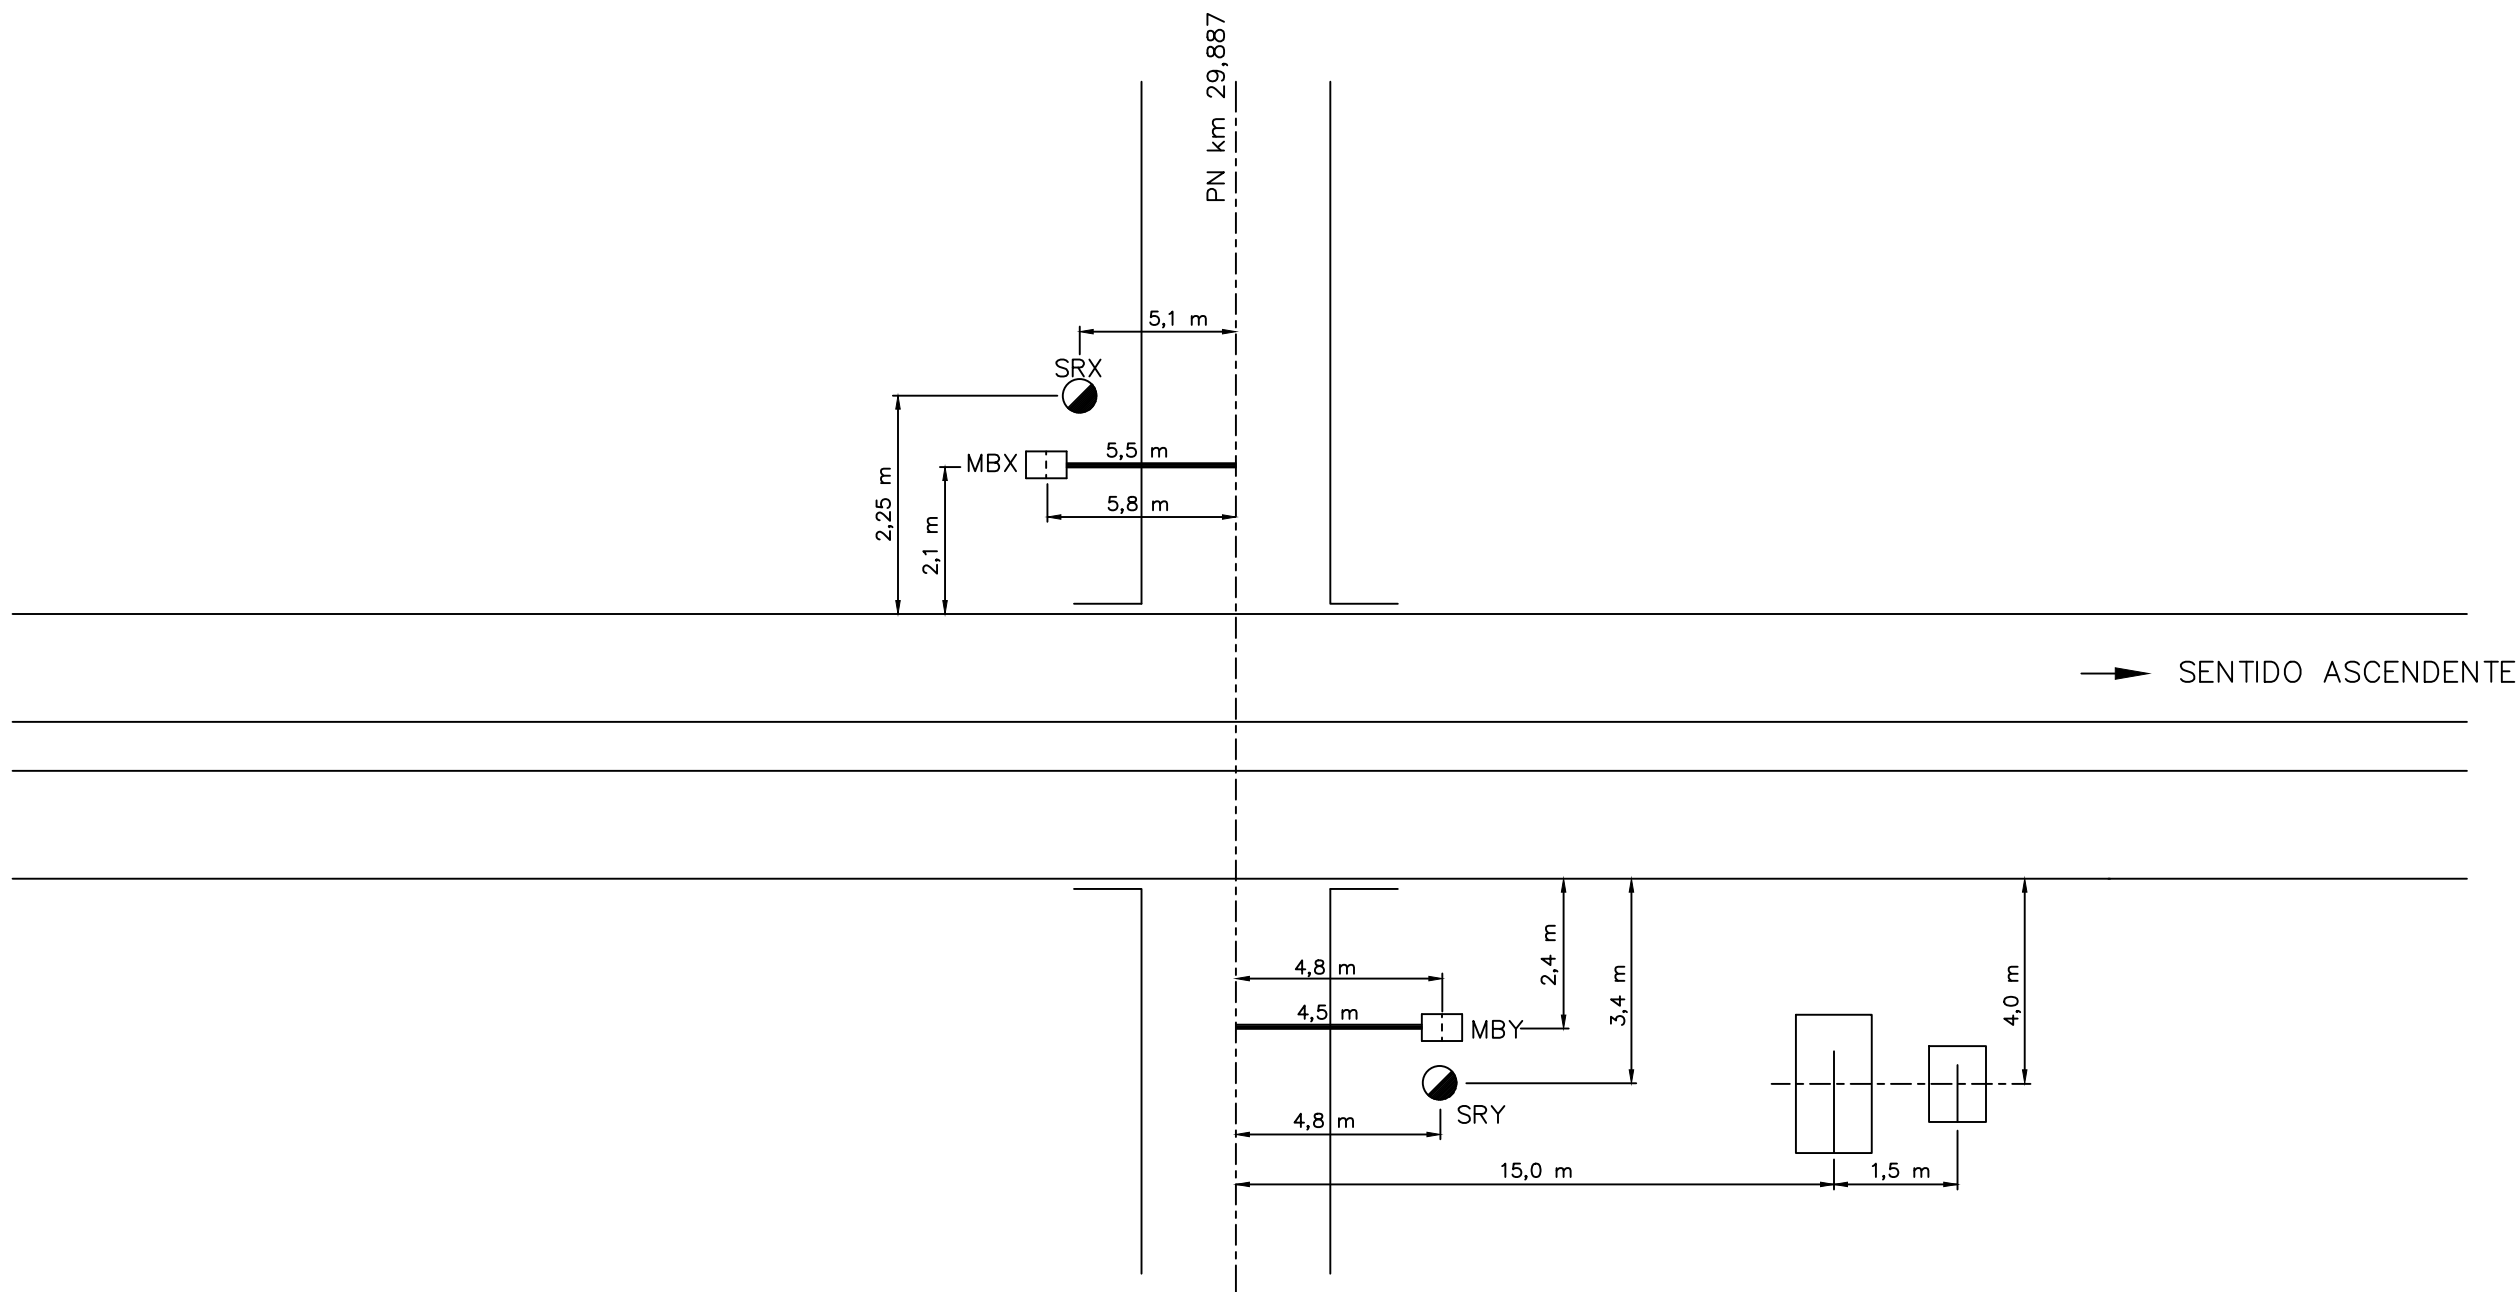

NO29_8LA



Alt.		Data	
SE/ST	400232-011		

Folha Nº	1/1
Data	2005-11-11
Desenhou	Verificou

LOCALIZAÇÃO
ARMÁRIOS, S.RODOV. e M.BARREIRAS
Linha NORTE – PN km 29,887

REFER EP
ATRAVESSAMENTOS E GESTÃO DE PN

								Data	Fl.
DES. Nº									