

297 x 1471

C


B

A

C

B

A



NOTAS:

- (a) Desmontagem de suspensão isolada e fixação de cdt a nos postes;
- (b) Ligação de todas as estruturas metálicas situadas na plataforma ao Cdt, (Rede de terras existente, coberturas metálicas, tubagens metálicas, postes de iluminação, caixotes de lixo e bancos metálicos);

SIMBOLOGIA	
D	DISJUNTOR
IL	INTERRUPTOR
SCE	SECCIONADOR DE CATEVARIA COMANDO ELETRICO
SCMP	SECCIONADOR COMANDO MANUAL (CATEVARIA PRINCIPAL)
SCMS	SECCIONADOR COMANDO MANUAL (CATEVARIA SECUNDARIA)
SCT	SECCIONADOR DE CATEVARIA COM LIGACAO A TERRA
TP / TT	TP - TRANSF. DE POTENCIA (TP-TATS) TT - TRANSF. DE TENSÃO (VARIANTE A COD. 382)
M	MANGA DE JUNÇÃO (a instalar)
P	PLATAFORMA DE MANOBRA
PRS	POSTE DE CATEVARIA
PS	DESCARREGADOR DE SOBRETENSÕES
AP	ABRIGO DE APEADEIRO
APN	ABRIGO DE PASSAGEM DE NIVEL
ET	EDIFICIO TECNICO
PC	POSTO DE CATEVARIA
RSC	POSTO DE RADIO SOLO COMBOIO
ST	SALA DE TELECOMUNICACOES
SST	SUBSTACAO
TUN	TUNEL
PIPH	PASSAGEM INFERIOR, PASSAGEM HIDRAULICA OU PONTE
PN	PASSAGEM DE NIVEL
PS	PASSAGEM SUPERIOR
GC	GUARDA CORPOS
BA	BARREIRA ACUSTICA
RA	RAIL DE ESTRADA
GAB	GABÃO
RED	REDEVEDACAO
CA	CAIXA DE IMPEDANCIA SINTONIZADA PARA RCT (a instalar)
CAE	CAIXA DE IMPEDANCIA SINTONIZADA PARA RCT (existente)
ET	ELETRODO DE TERRA (a instalar)
ET	ELETRODO DE TERRA (existente)
1	1 CABO LXV
2	2 CABOS LXV
3	3 CABOS LXV
CDT	CDTA (existente)
CDT	CDTA (a instalar)
CDTE	CDTE (existente)
CDTE	CDTE (variação ou cabo em aço cobreado)
CDTE	CABO DRENO (existente)
CDTE	CABO LXV (a instalar)
CDTE	LIGACAO (a remover)
AV	ATRAVSSAMENTO DE VIA (a instalar)
AVE	ATRAVSSAMENTO DE VIA (existente)
CI	CAIXA DE INSPECÃO (a instalar)
CI	CAIXA DE INSPECÃO (existente)
CI	CAIXA DE INSPECÃO SEM BARRA (Existente)
CI	BARRAMENTO DE TERRAS (para fixar à estrutura)
CI	SINIAS
A	ARMÁRIO
AM	AGULHA MOTORIZADA
CPA	COMPROVADOR DE POSICAO DE AGULHA
TCH	TRANSPORTADOR DE CHAVES (simples ou duplo)
TLF	TELEFONE DE VIA
P	PEDAL (direcional, proeminente ou aproximação)
P	PEDAL PARA FECHO DO ASPECTO VERMELHO+BRANCO
PF	PEDAL CONTADOR DE EIXOS
PCE	CLM
CLM	CALÇO LIMITE MOTORIZADO
CLM	CALÇO DESCARRILADOR MOTORIZADO
CDM	UNTA DE TELECOMUNICACOES
CDM	ANTENA RADIO SOLO

Situação existente Projeto a remover

Notas e História de Alterações	
03 Atualização do diagrama em função da piqueta realizada em obra	06/2019
02 Alteração dos logotipos	08/2015
01 Alteração da simbologia do cdt a instalar	07/2015

Logotipos e Informação complementar	
	Levantou
	Desenhou
	Projeto
	Verificou

Este desenho apenas se considera válido desde que estejam preenchidos os campos de aprovação e inscrito o respetivo número SAP	
Fiscalização	Data
Engenharia	Data
Dono de Obra	Data

REF: 41154.02.014

Ver Des. 41154.PE.02.RCT.00.012

Ver Des. 41154.PE.02.RCT.00.014